


# **GRUNDRISS GARTENHOF**

Maßstab 1:50


# **ENTWURF FÜR EINEN GARTENHOF**

[ Entwicklung von 3 Bauelementen: Mauer, Treppenanlage & Pergola ]

LEGENDE		AUFTRAGGEBER								HOCHSCHULE OSNABÜCK	
+	[ VERSIEGLUNG & FREIFLÄCHEN ]	[ BAUTEILE ]	+	+							UNIVERSITY OF APPLIED SCIENCES
+	NATURSTEINPFLASTER	WINKELSTÜTZWAND	+	+	+	+	+	+	+	+	+
+	NATURSTEINPLATTEN	BETON UNBEW.	+	+	+	+	+	+	+	+	+
+	BESTANDSGEBÄUDE	MAUERWERK	+	+	+	+	+	+	+	+	+
+	RASEN	ERDREICH	+	+	+	+	+	+	+	+	+
+	SAND	HOLZ	+	+	+	+	+	+	+	+	+
+		KIES	+	+	+	+	+	+	+		
+	[ ENTWÄSSERUNG ]		+	+	+	+	+	+	+		
+	ENTWÄSSERUNGSRINNE	[ SONSTIGE ]								MATRIKELNR. <b>1080161</b>	UMSETZUNG
+	HOFABLAUF	▼ HÖHENPLANUNG	+	+							

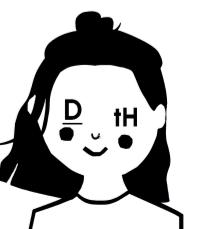




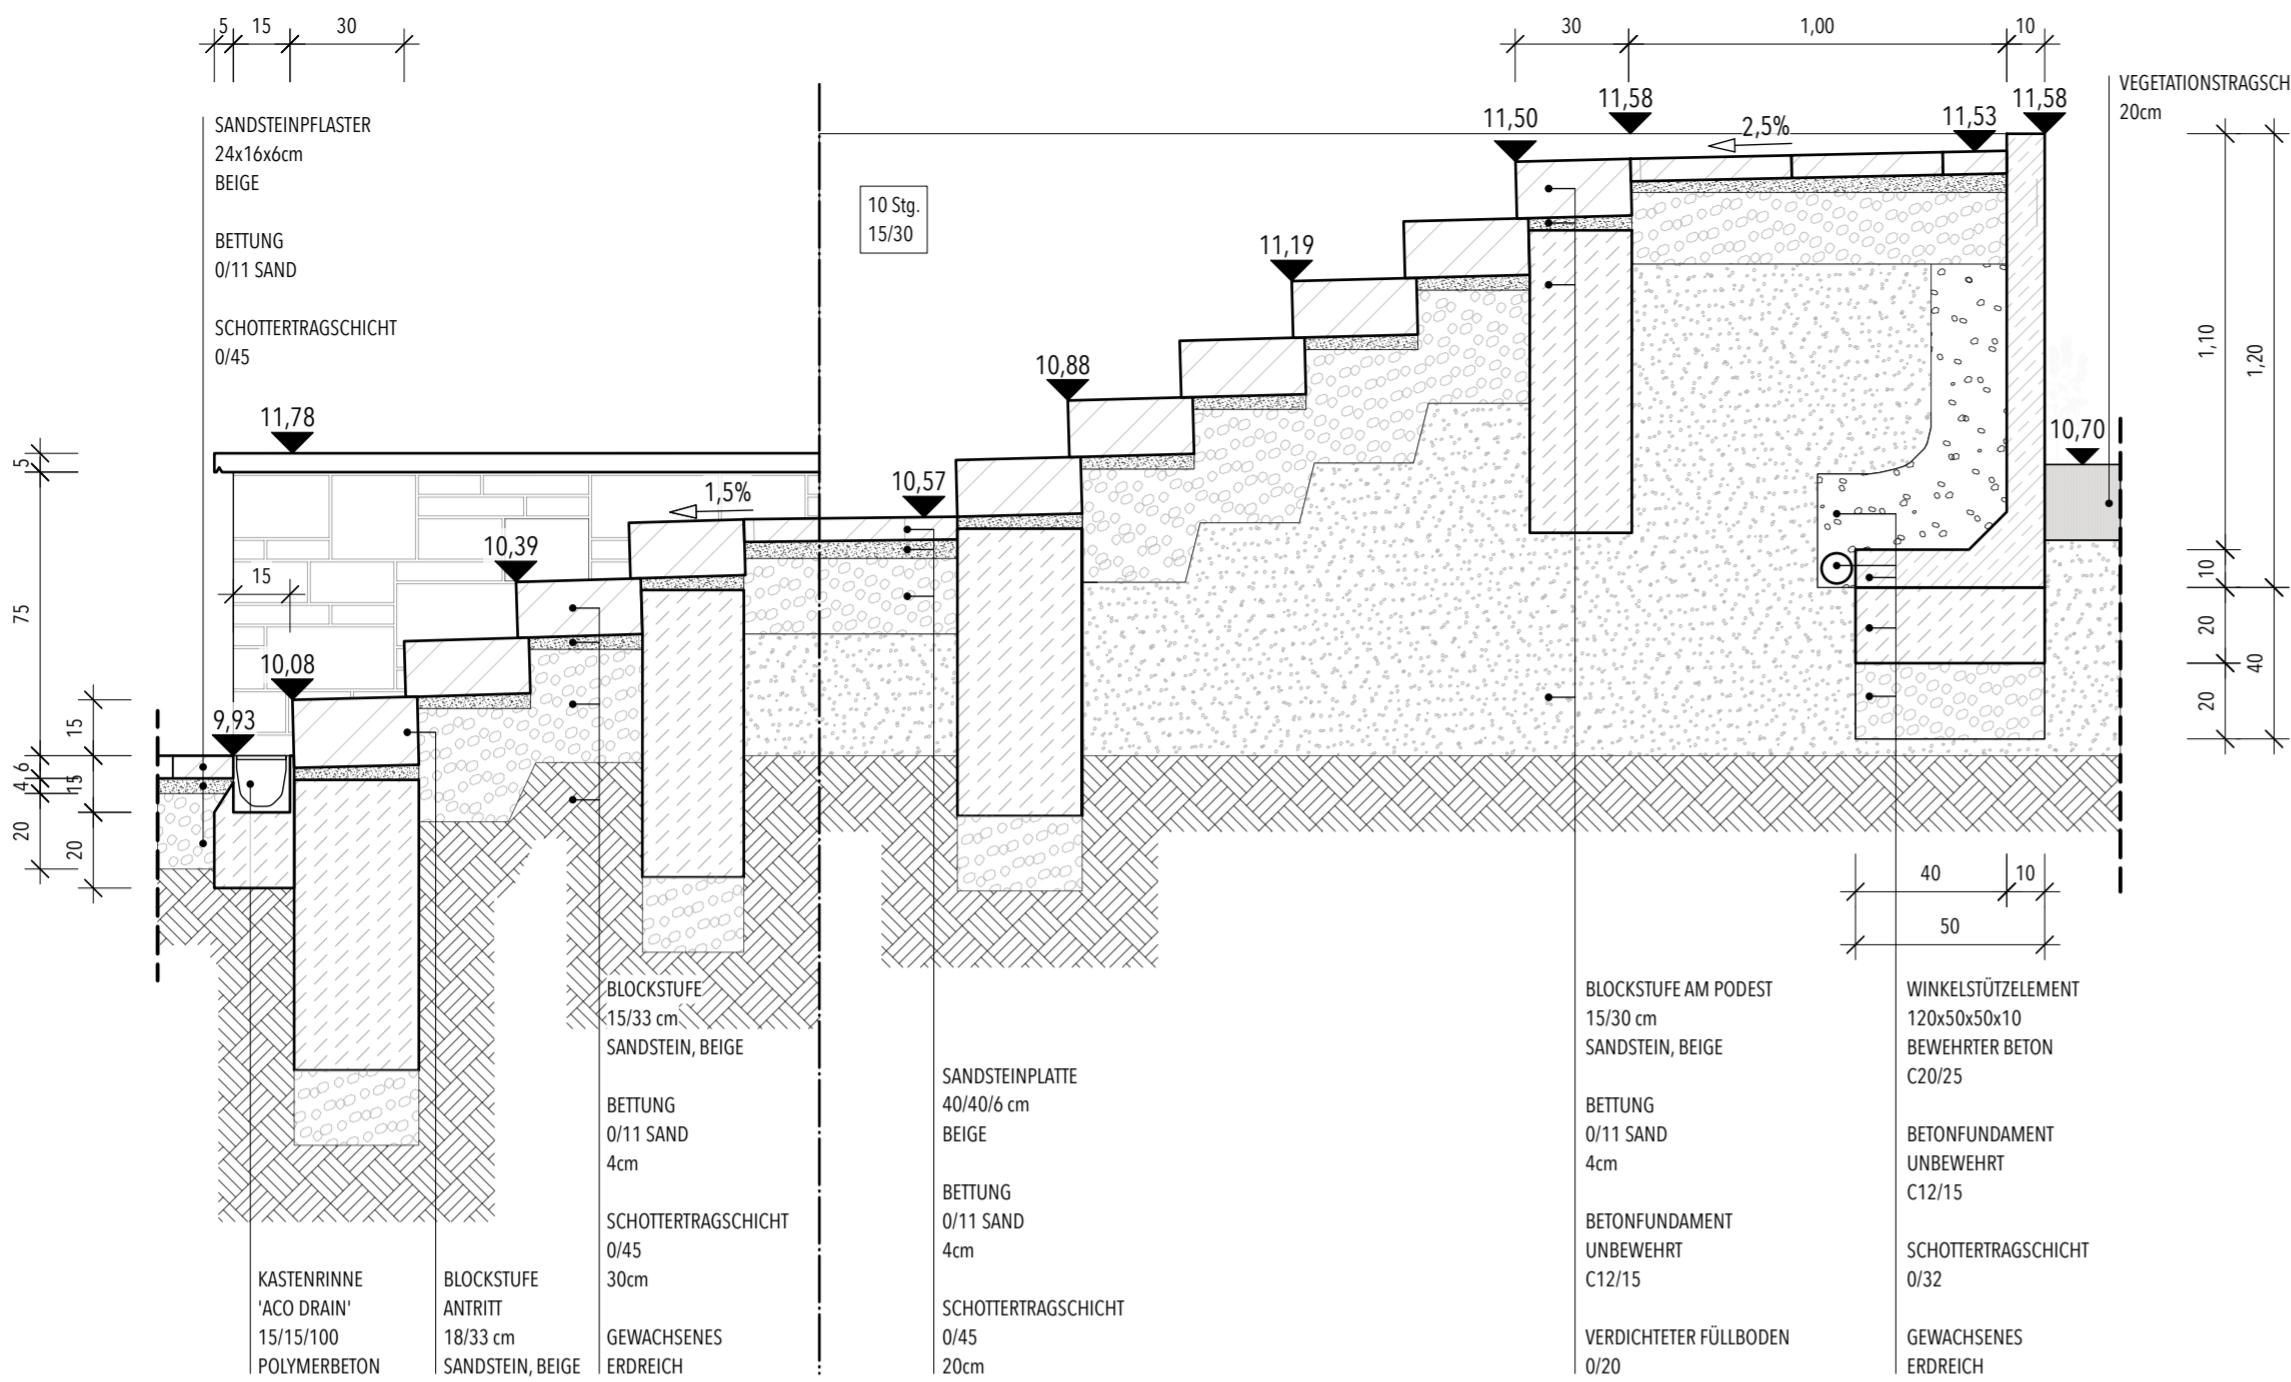


## SCHNITT A-A'

Maßstab 1:20

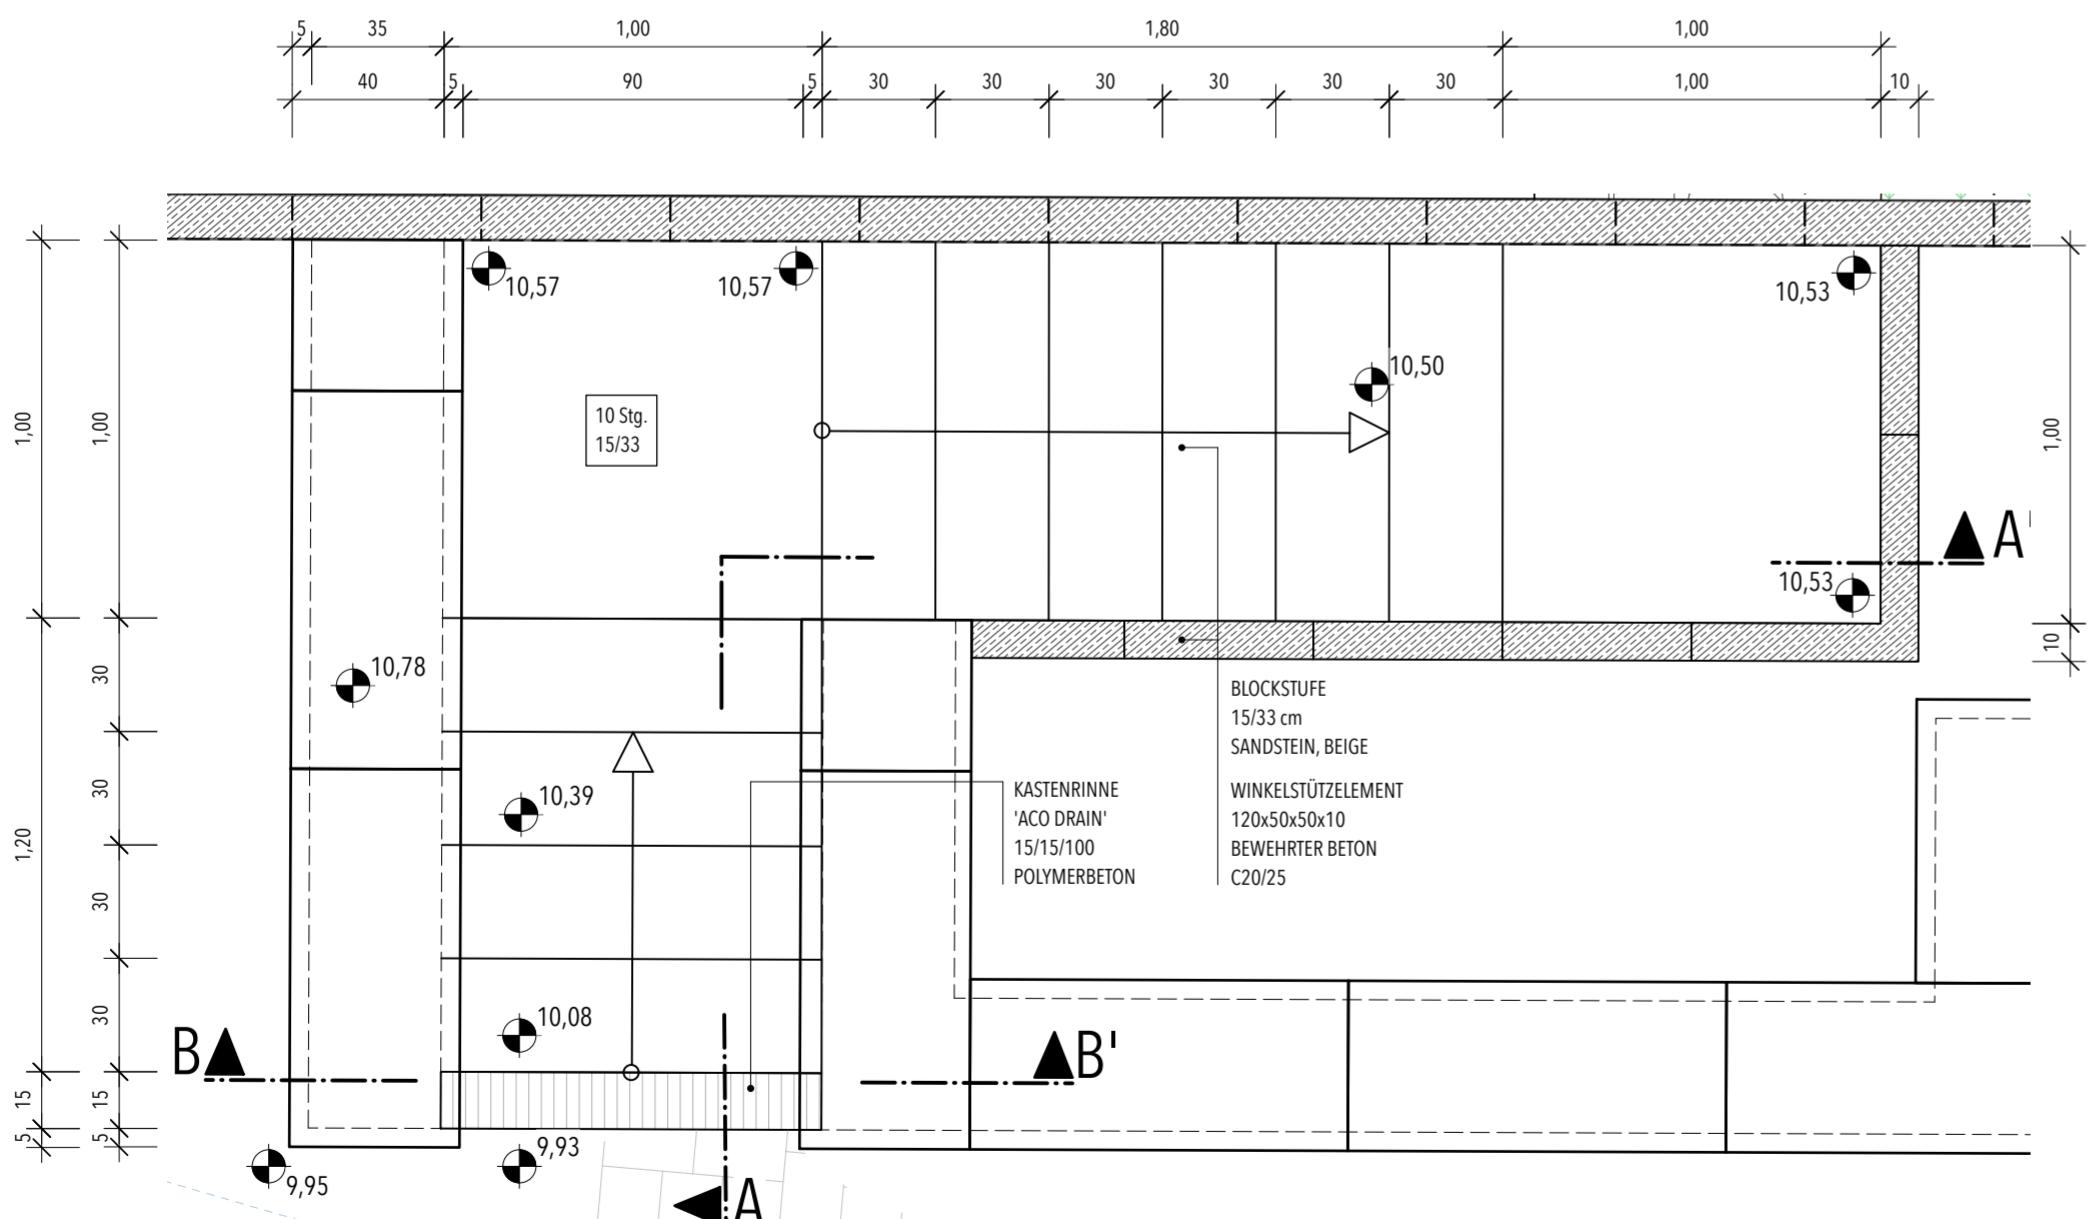


# DRAUFSICHT TREPPENKONSTRUKTION


Maßstab 1:20

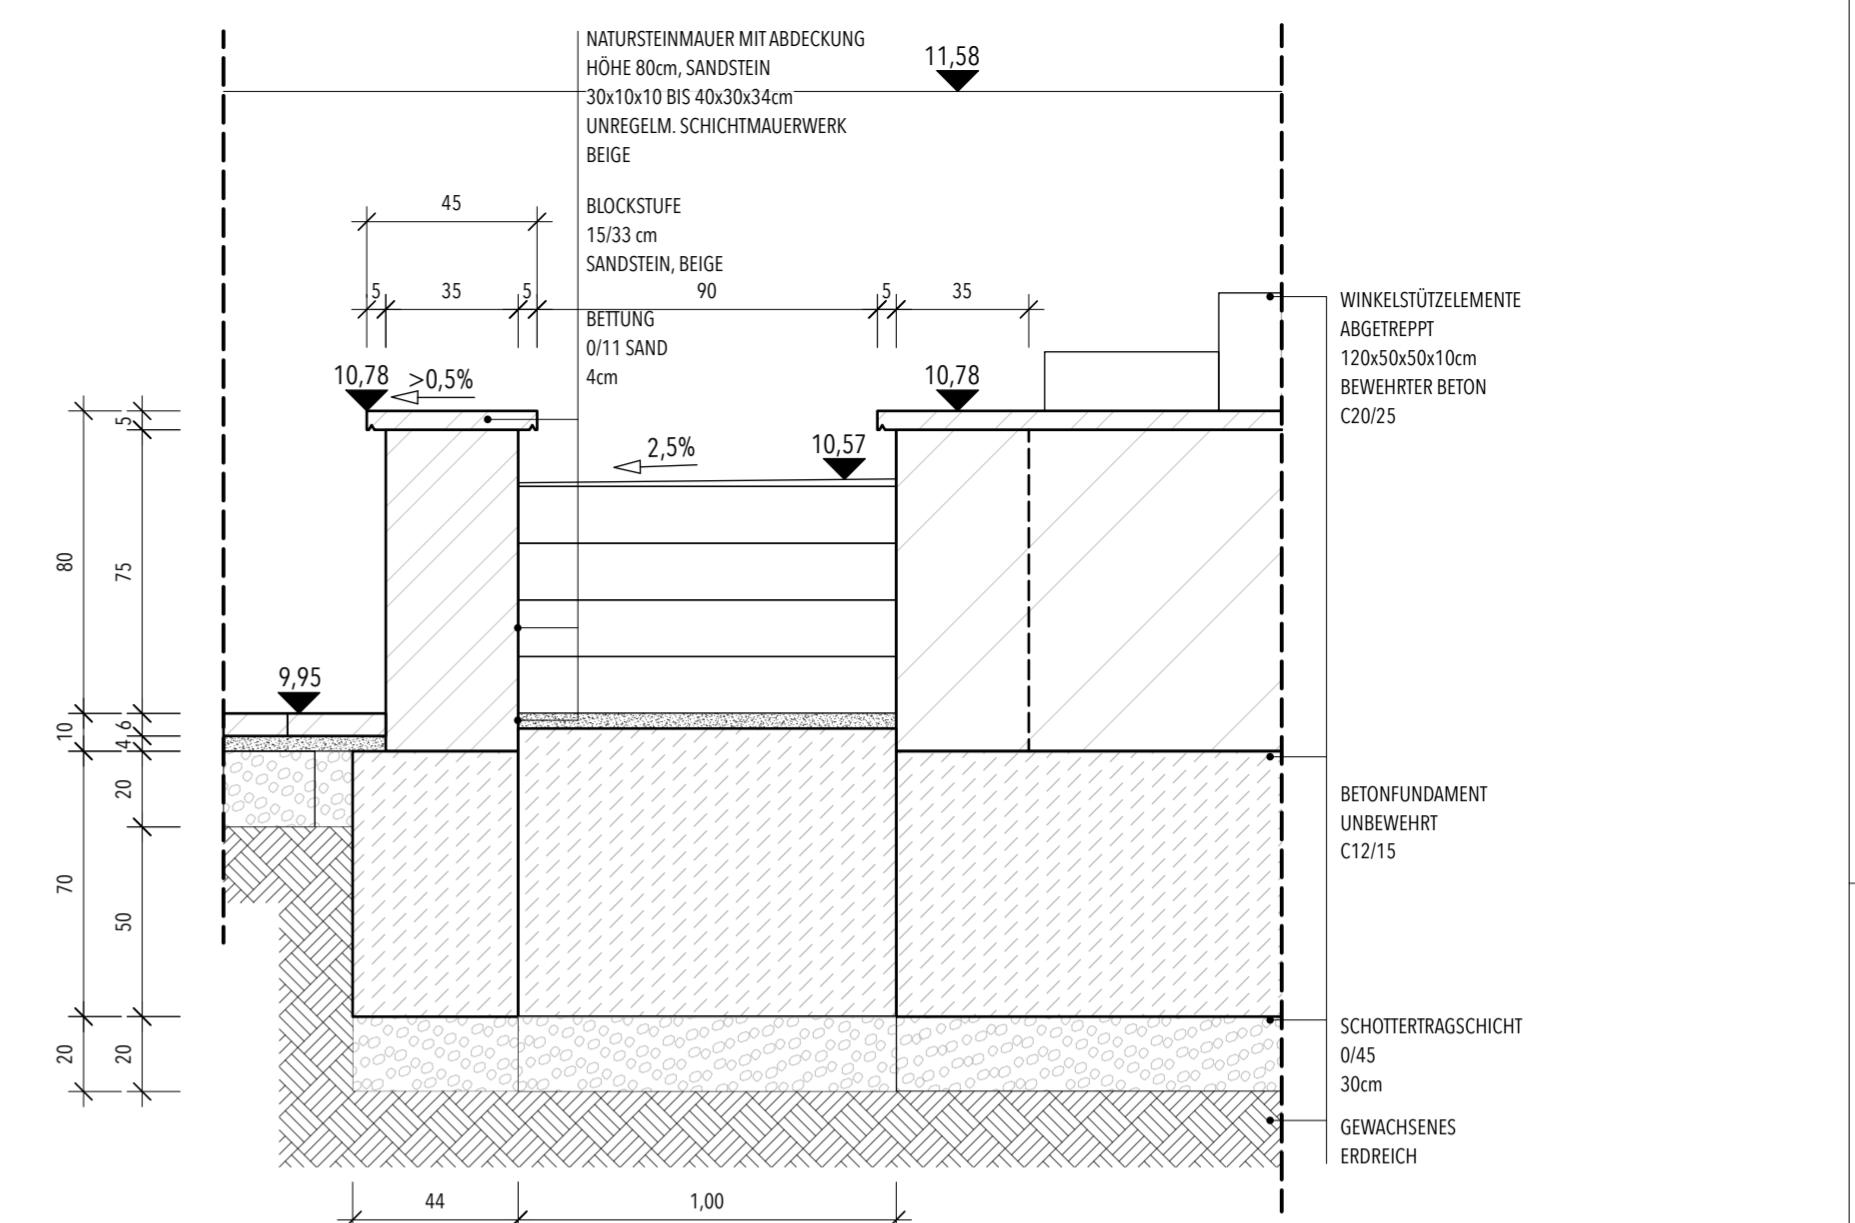

SCHNITT B-B'


Maßstab 1:20

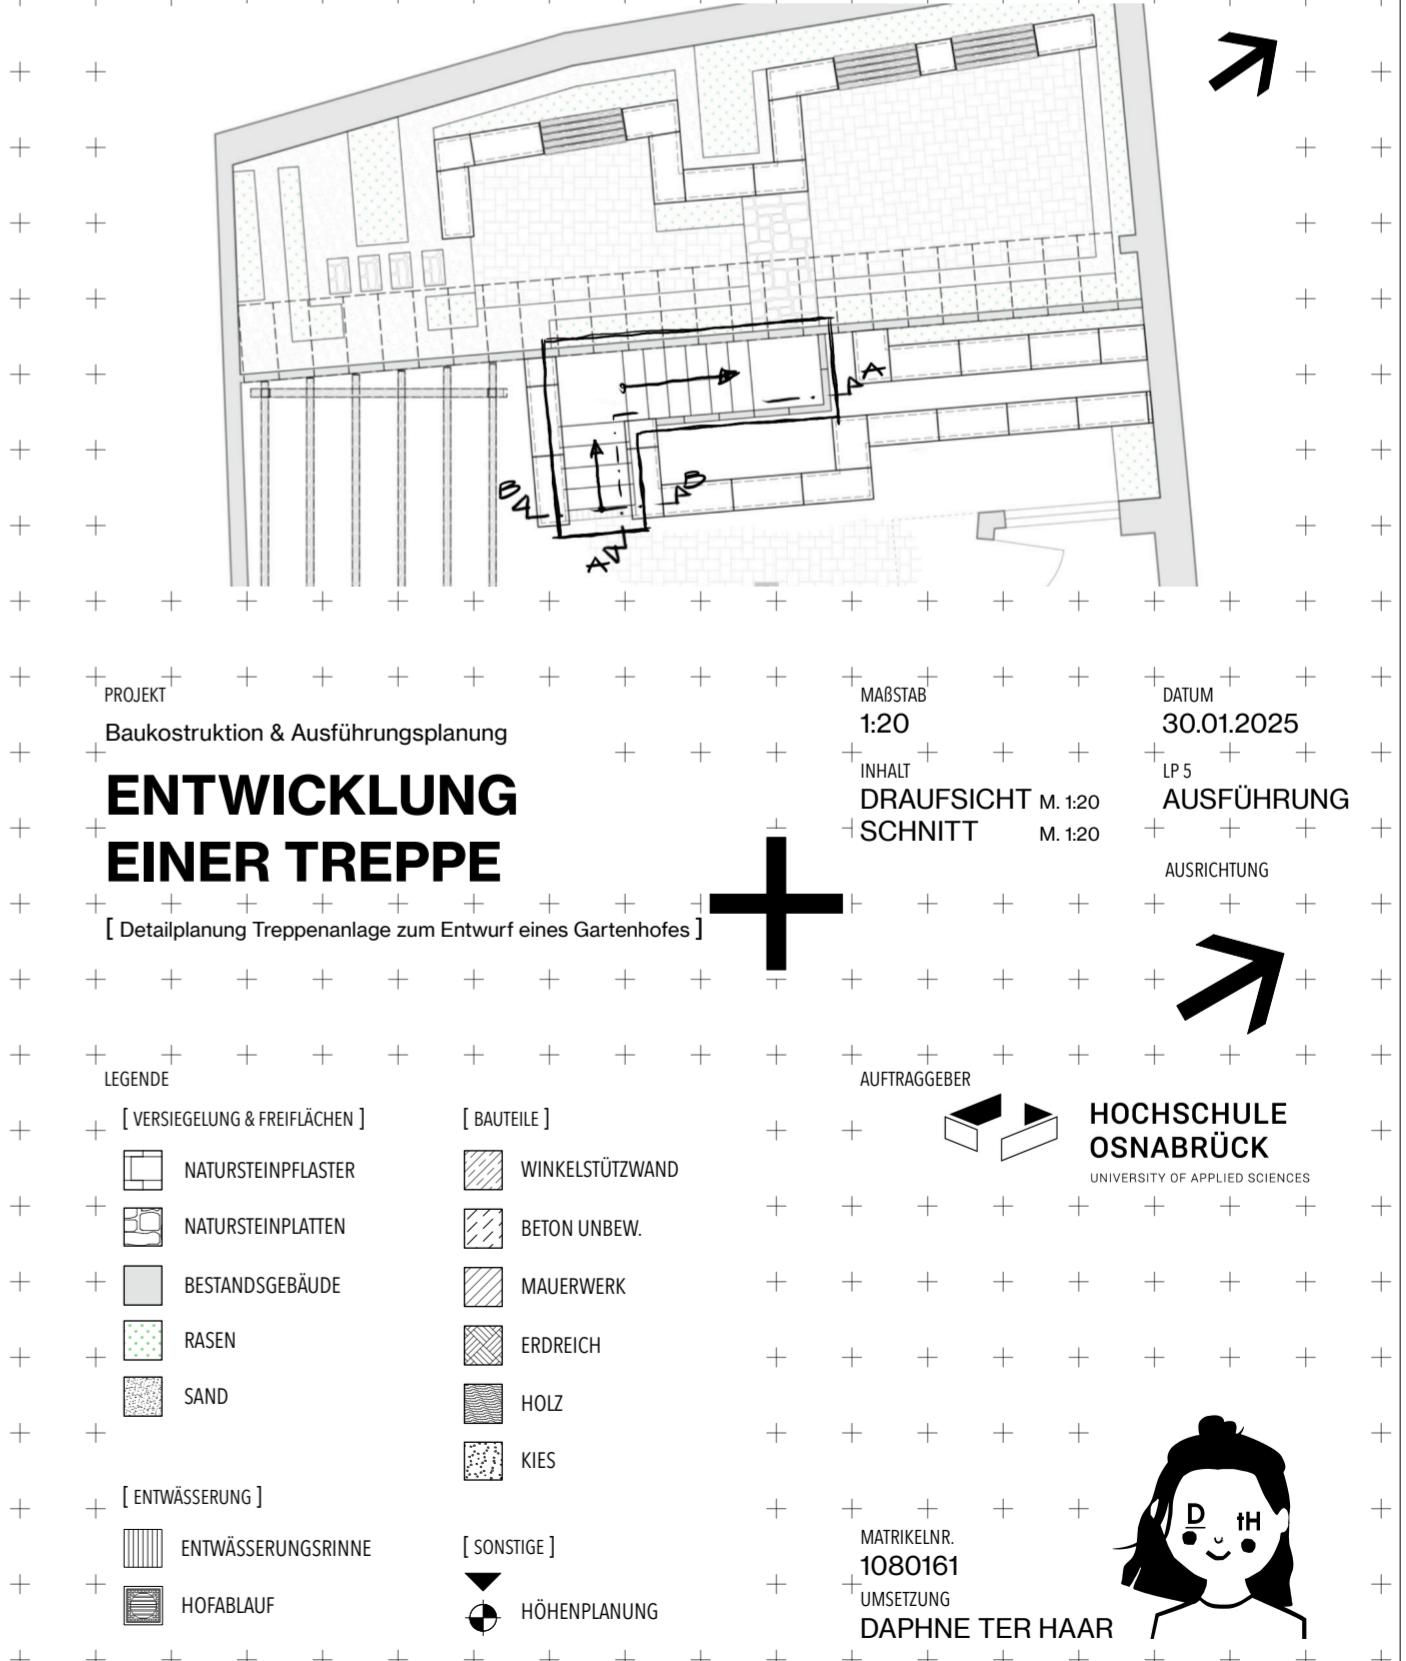

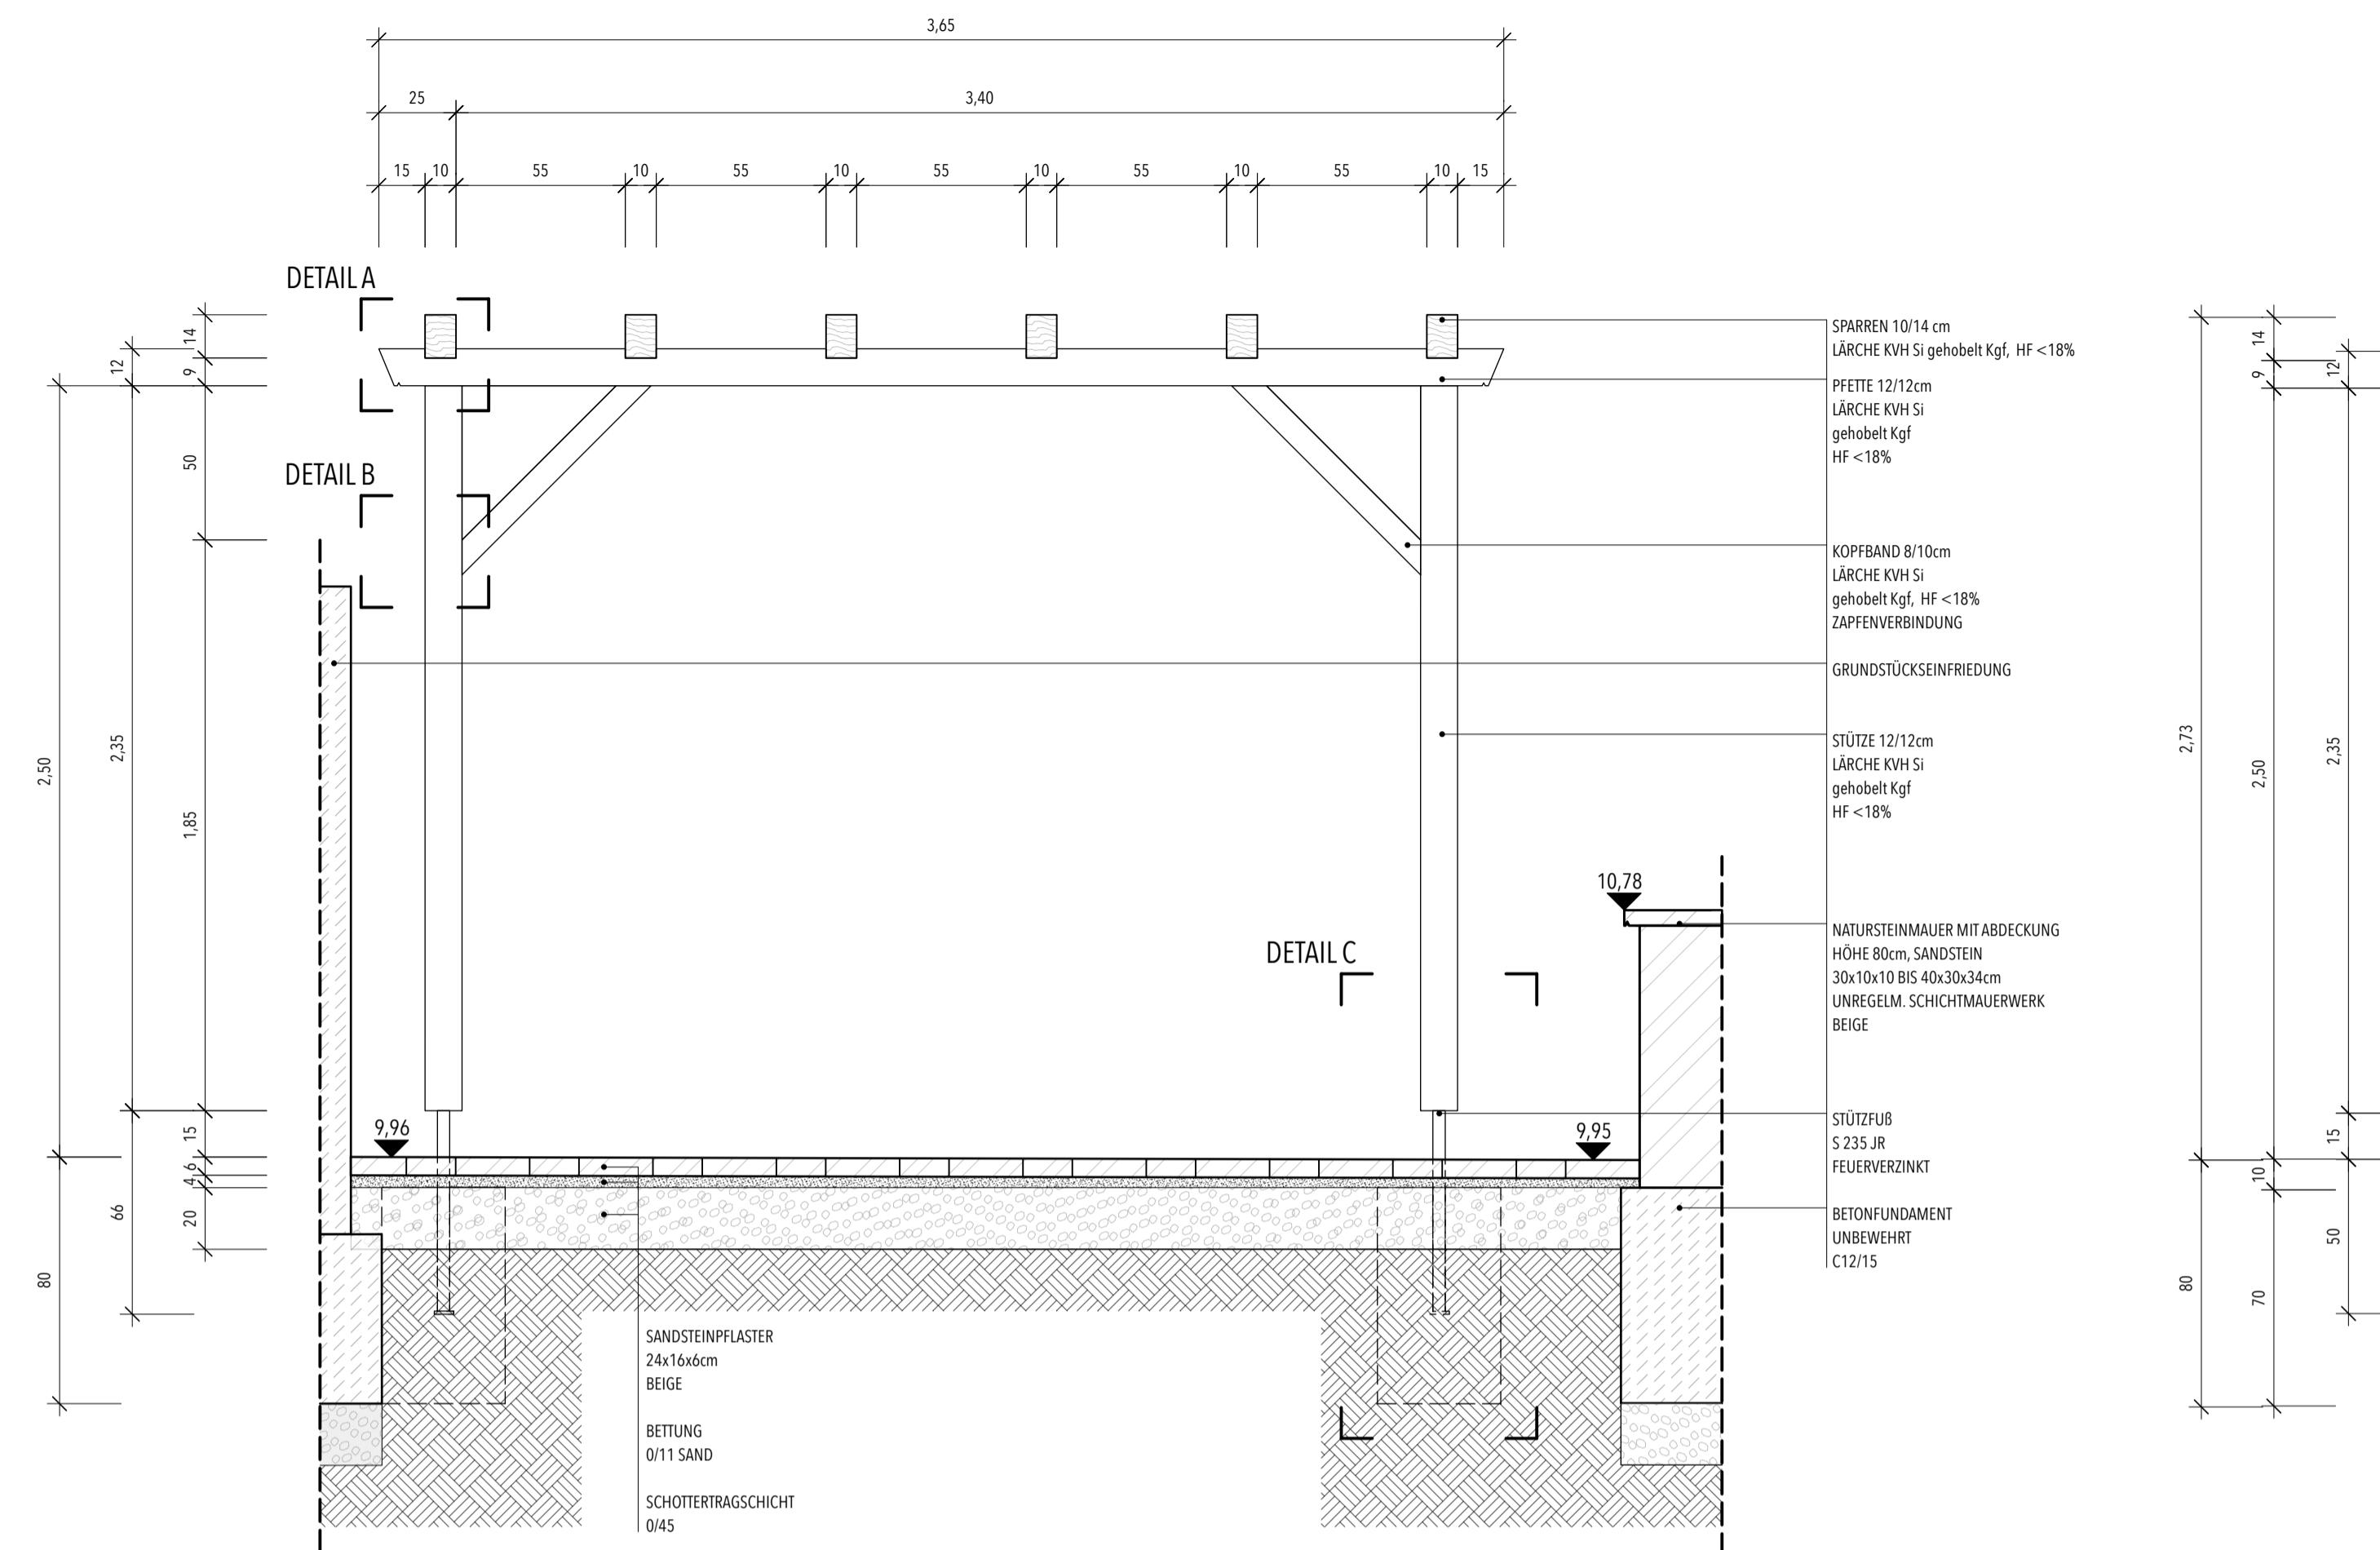

SCHNITT A-A'

Maßstab 1:20

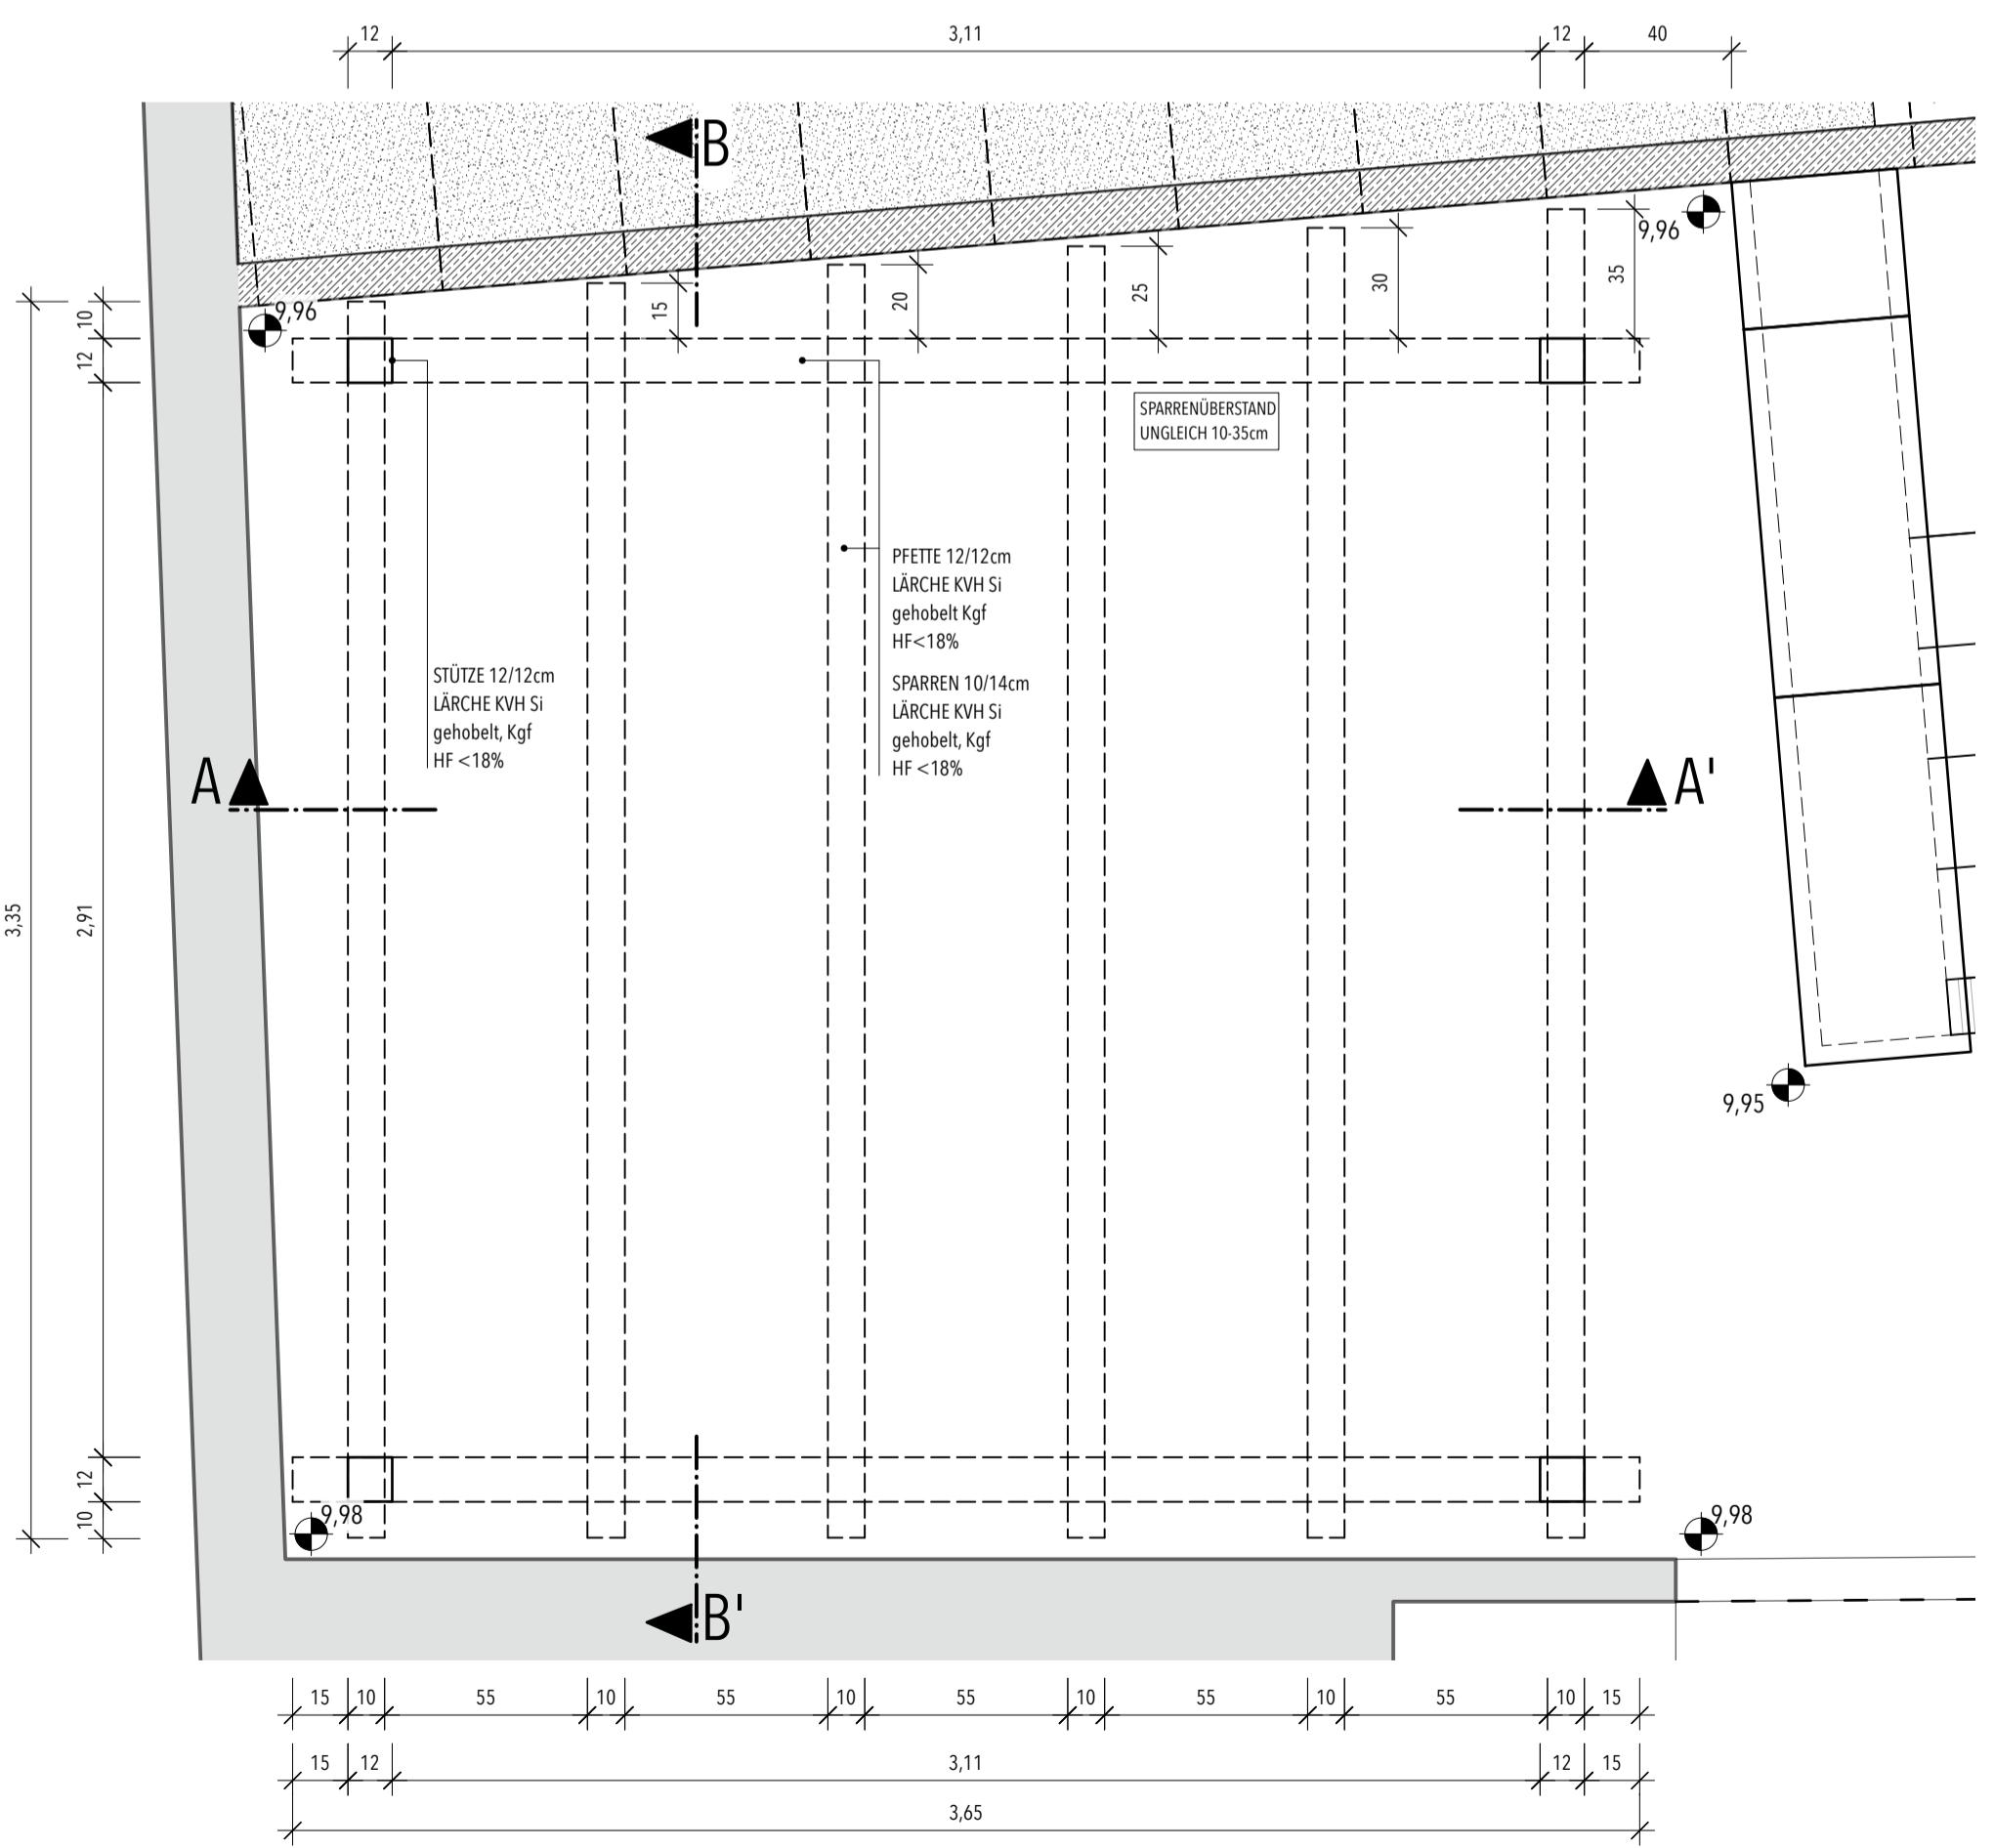


# DRAUFSICHT PERGOLA

Maßstab 1:20

# **DETAIL A FETTE MIT WASSERNASE'**


Bstab 1:10

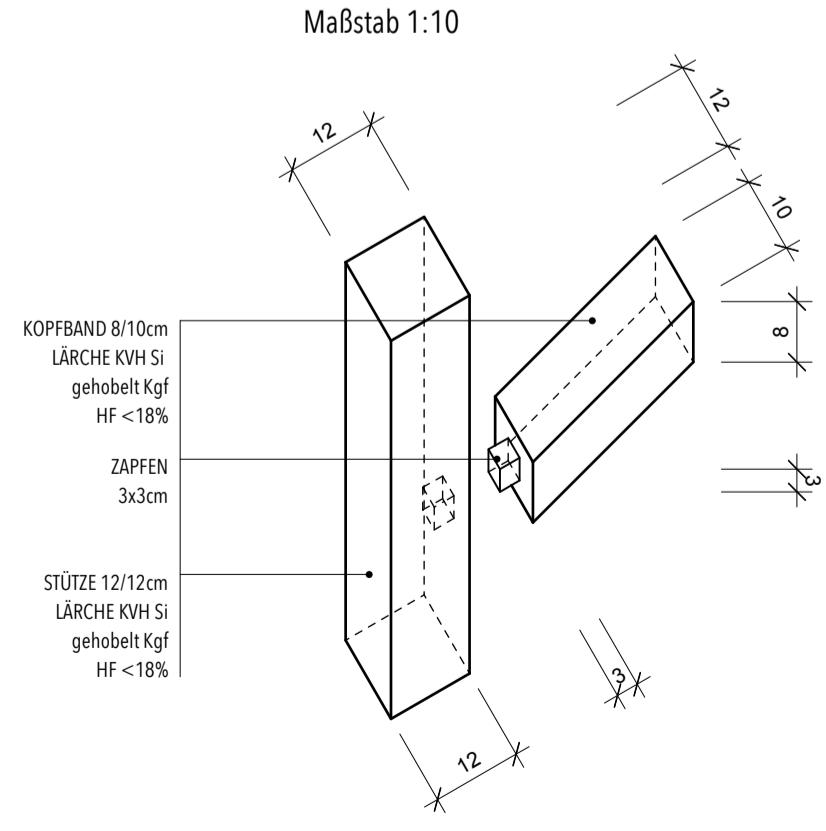

# **DETAIL B**

## **'ZAPFENVERBINDUNG'**


Maßstab 1:1

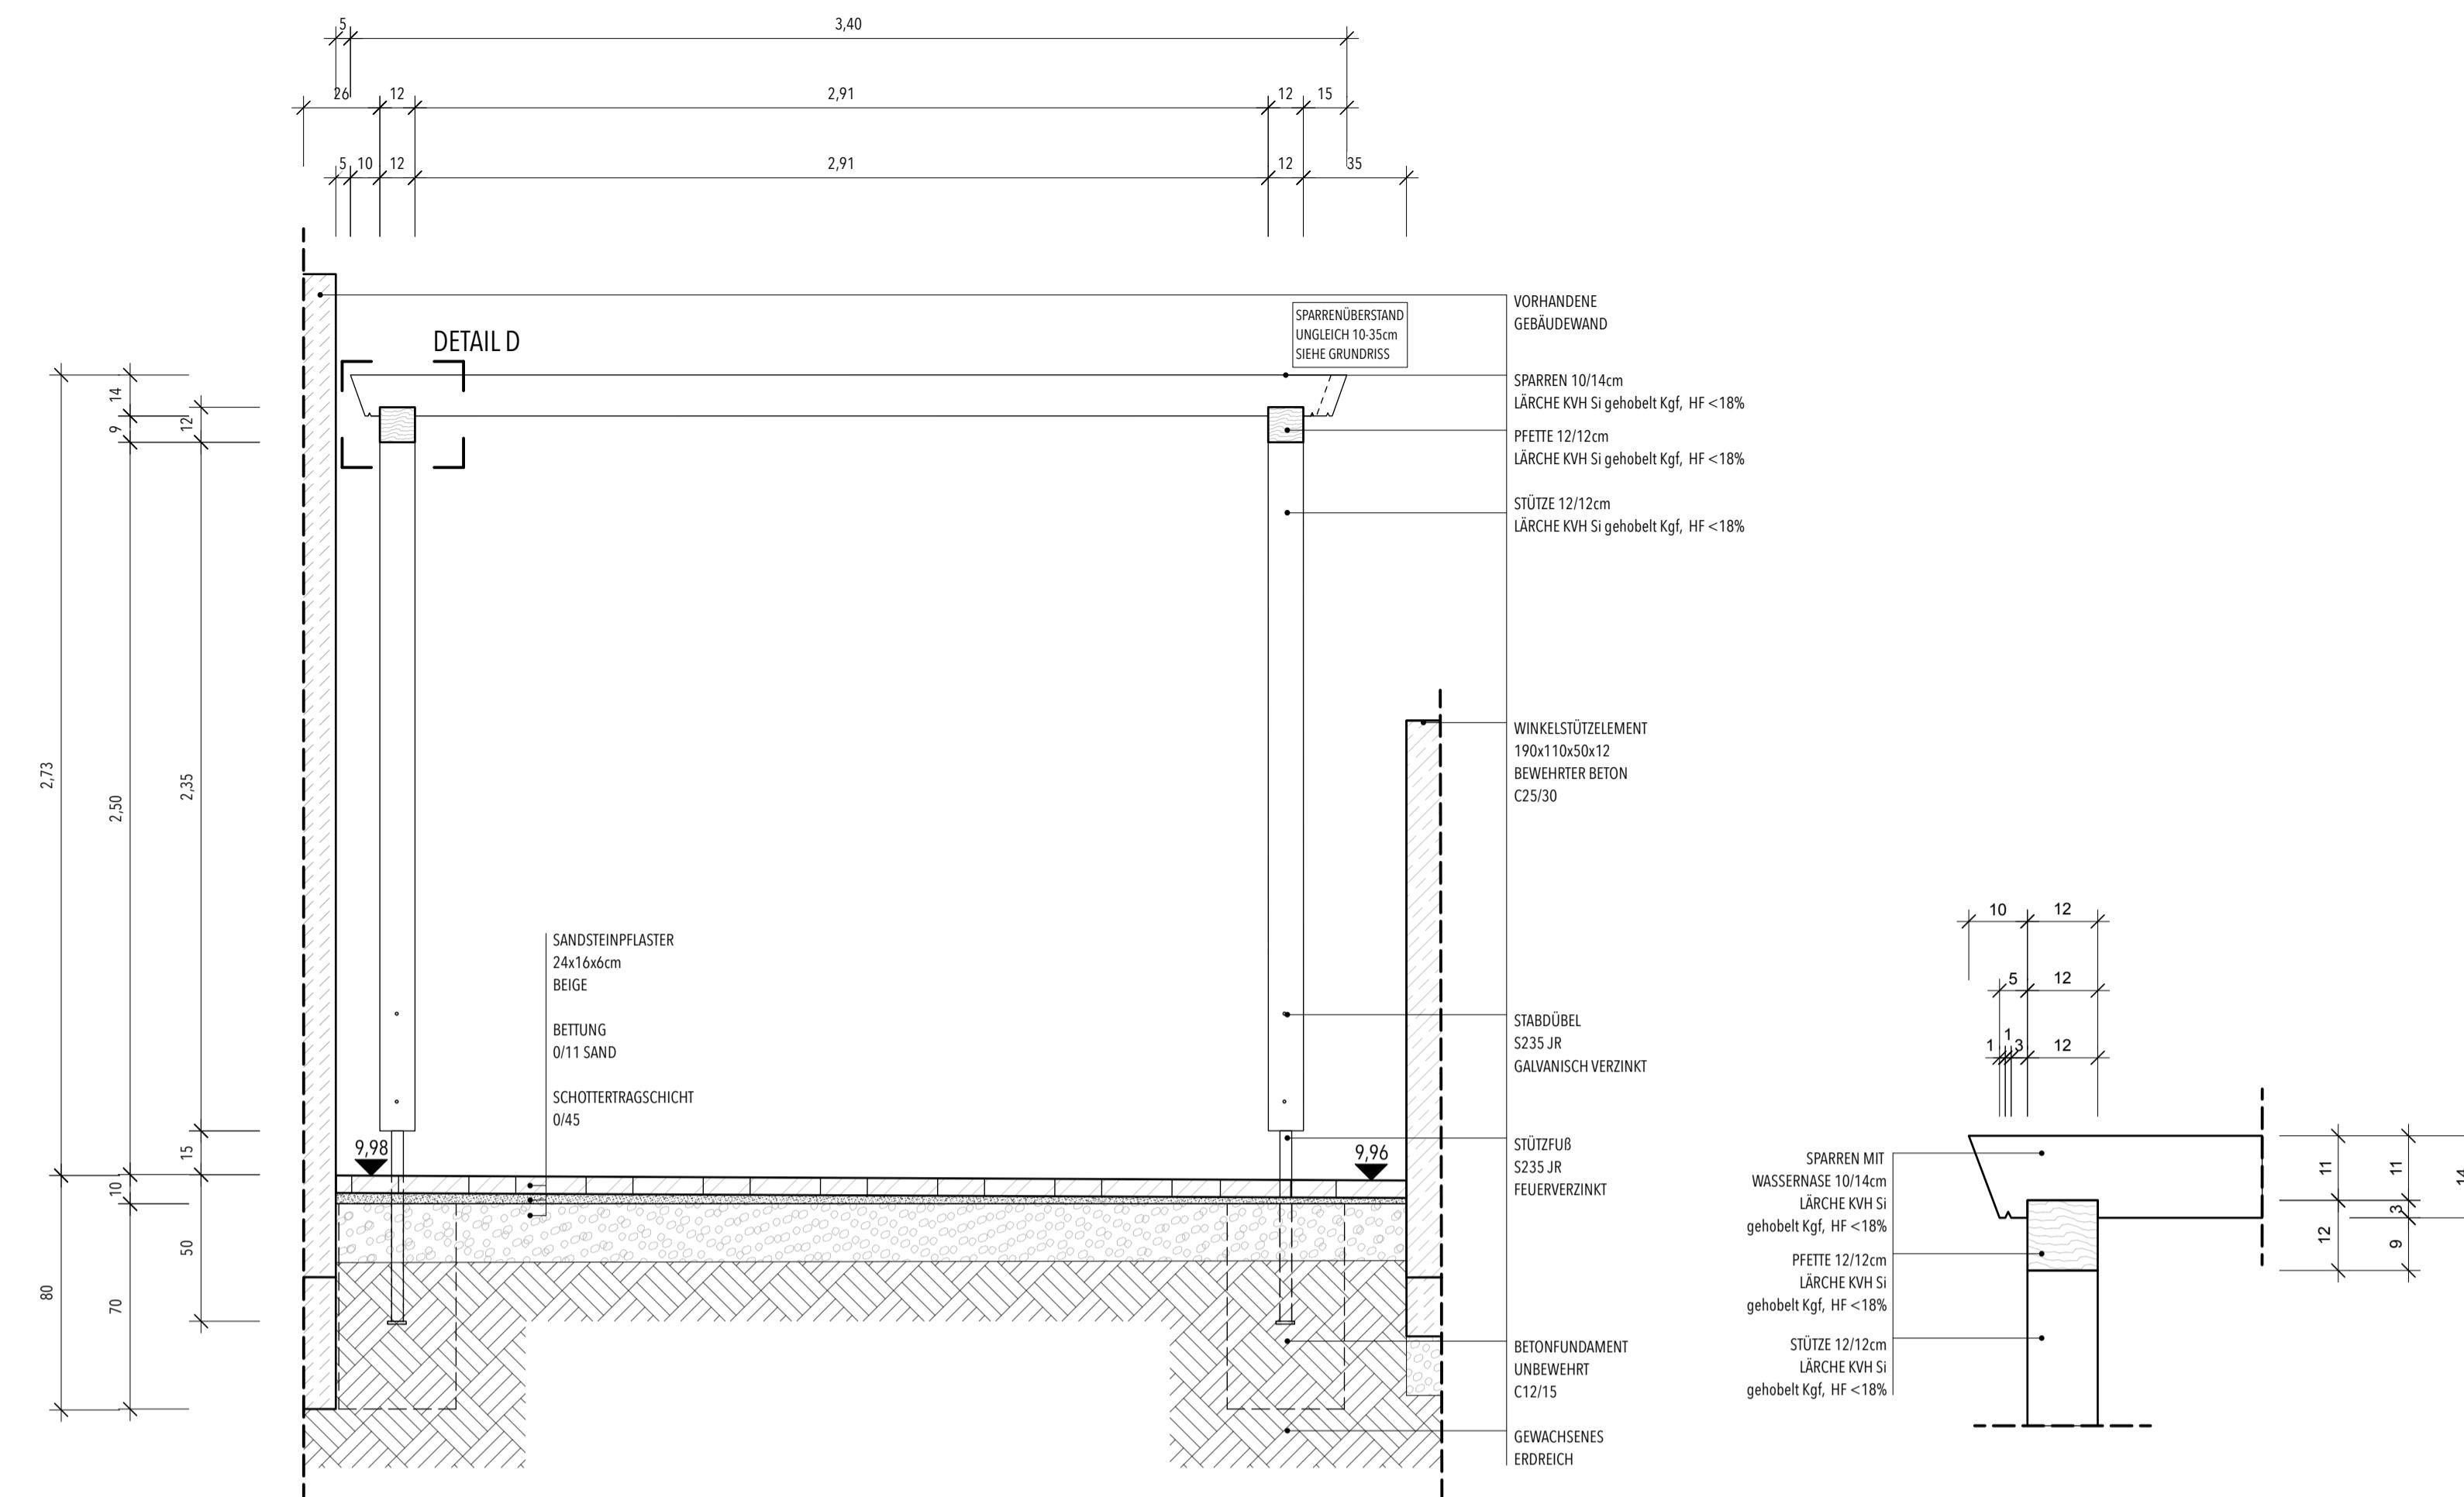

# **DETAIL D**

## **'SAPRREN MIT WASSERNASE'**

Maßstab 1:10

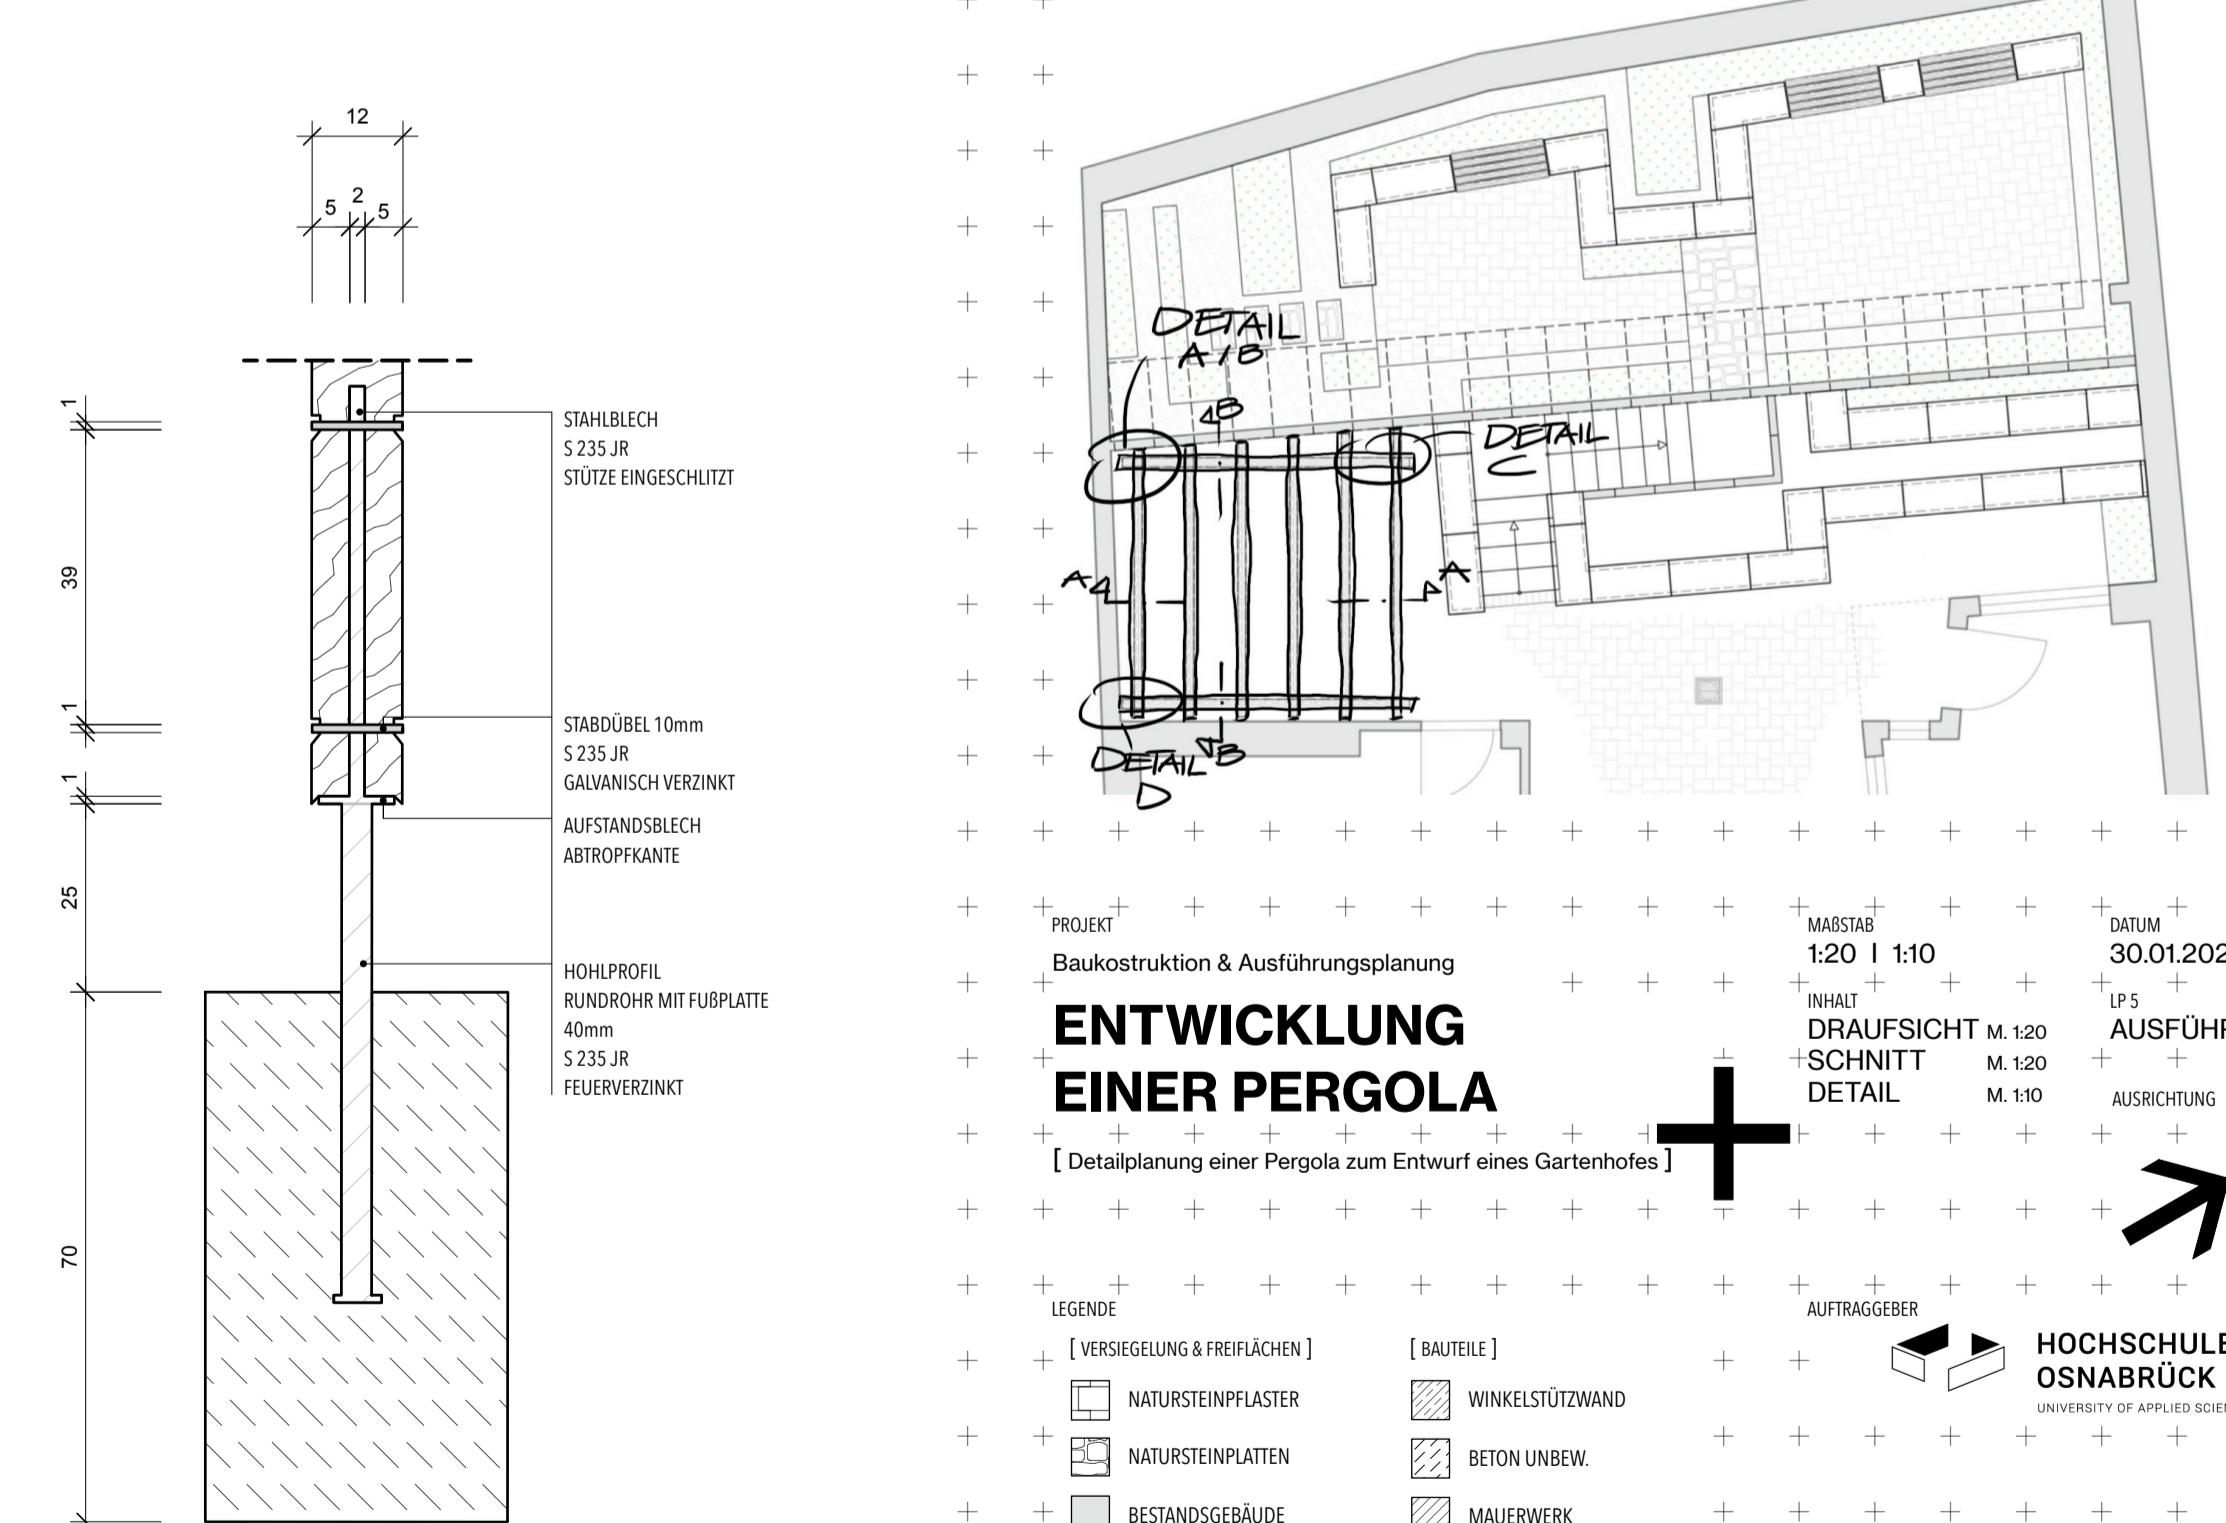

#### **DETAIL C 'STÜTZFUß'**

Maßstab 1:10